


MAITRE D'OUVRAGE:
M. XXXXXX
et
Mlle XXXXXX

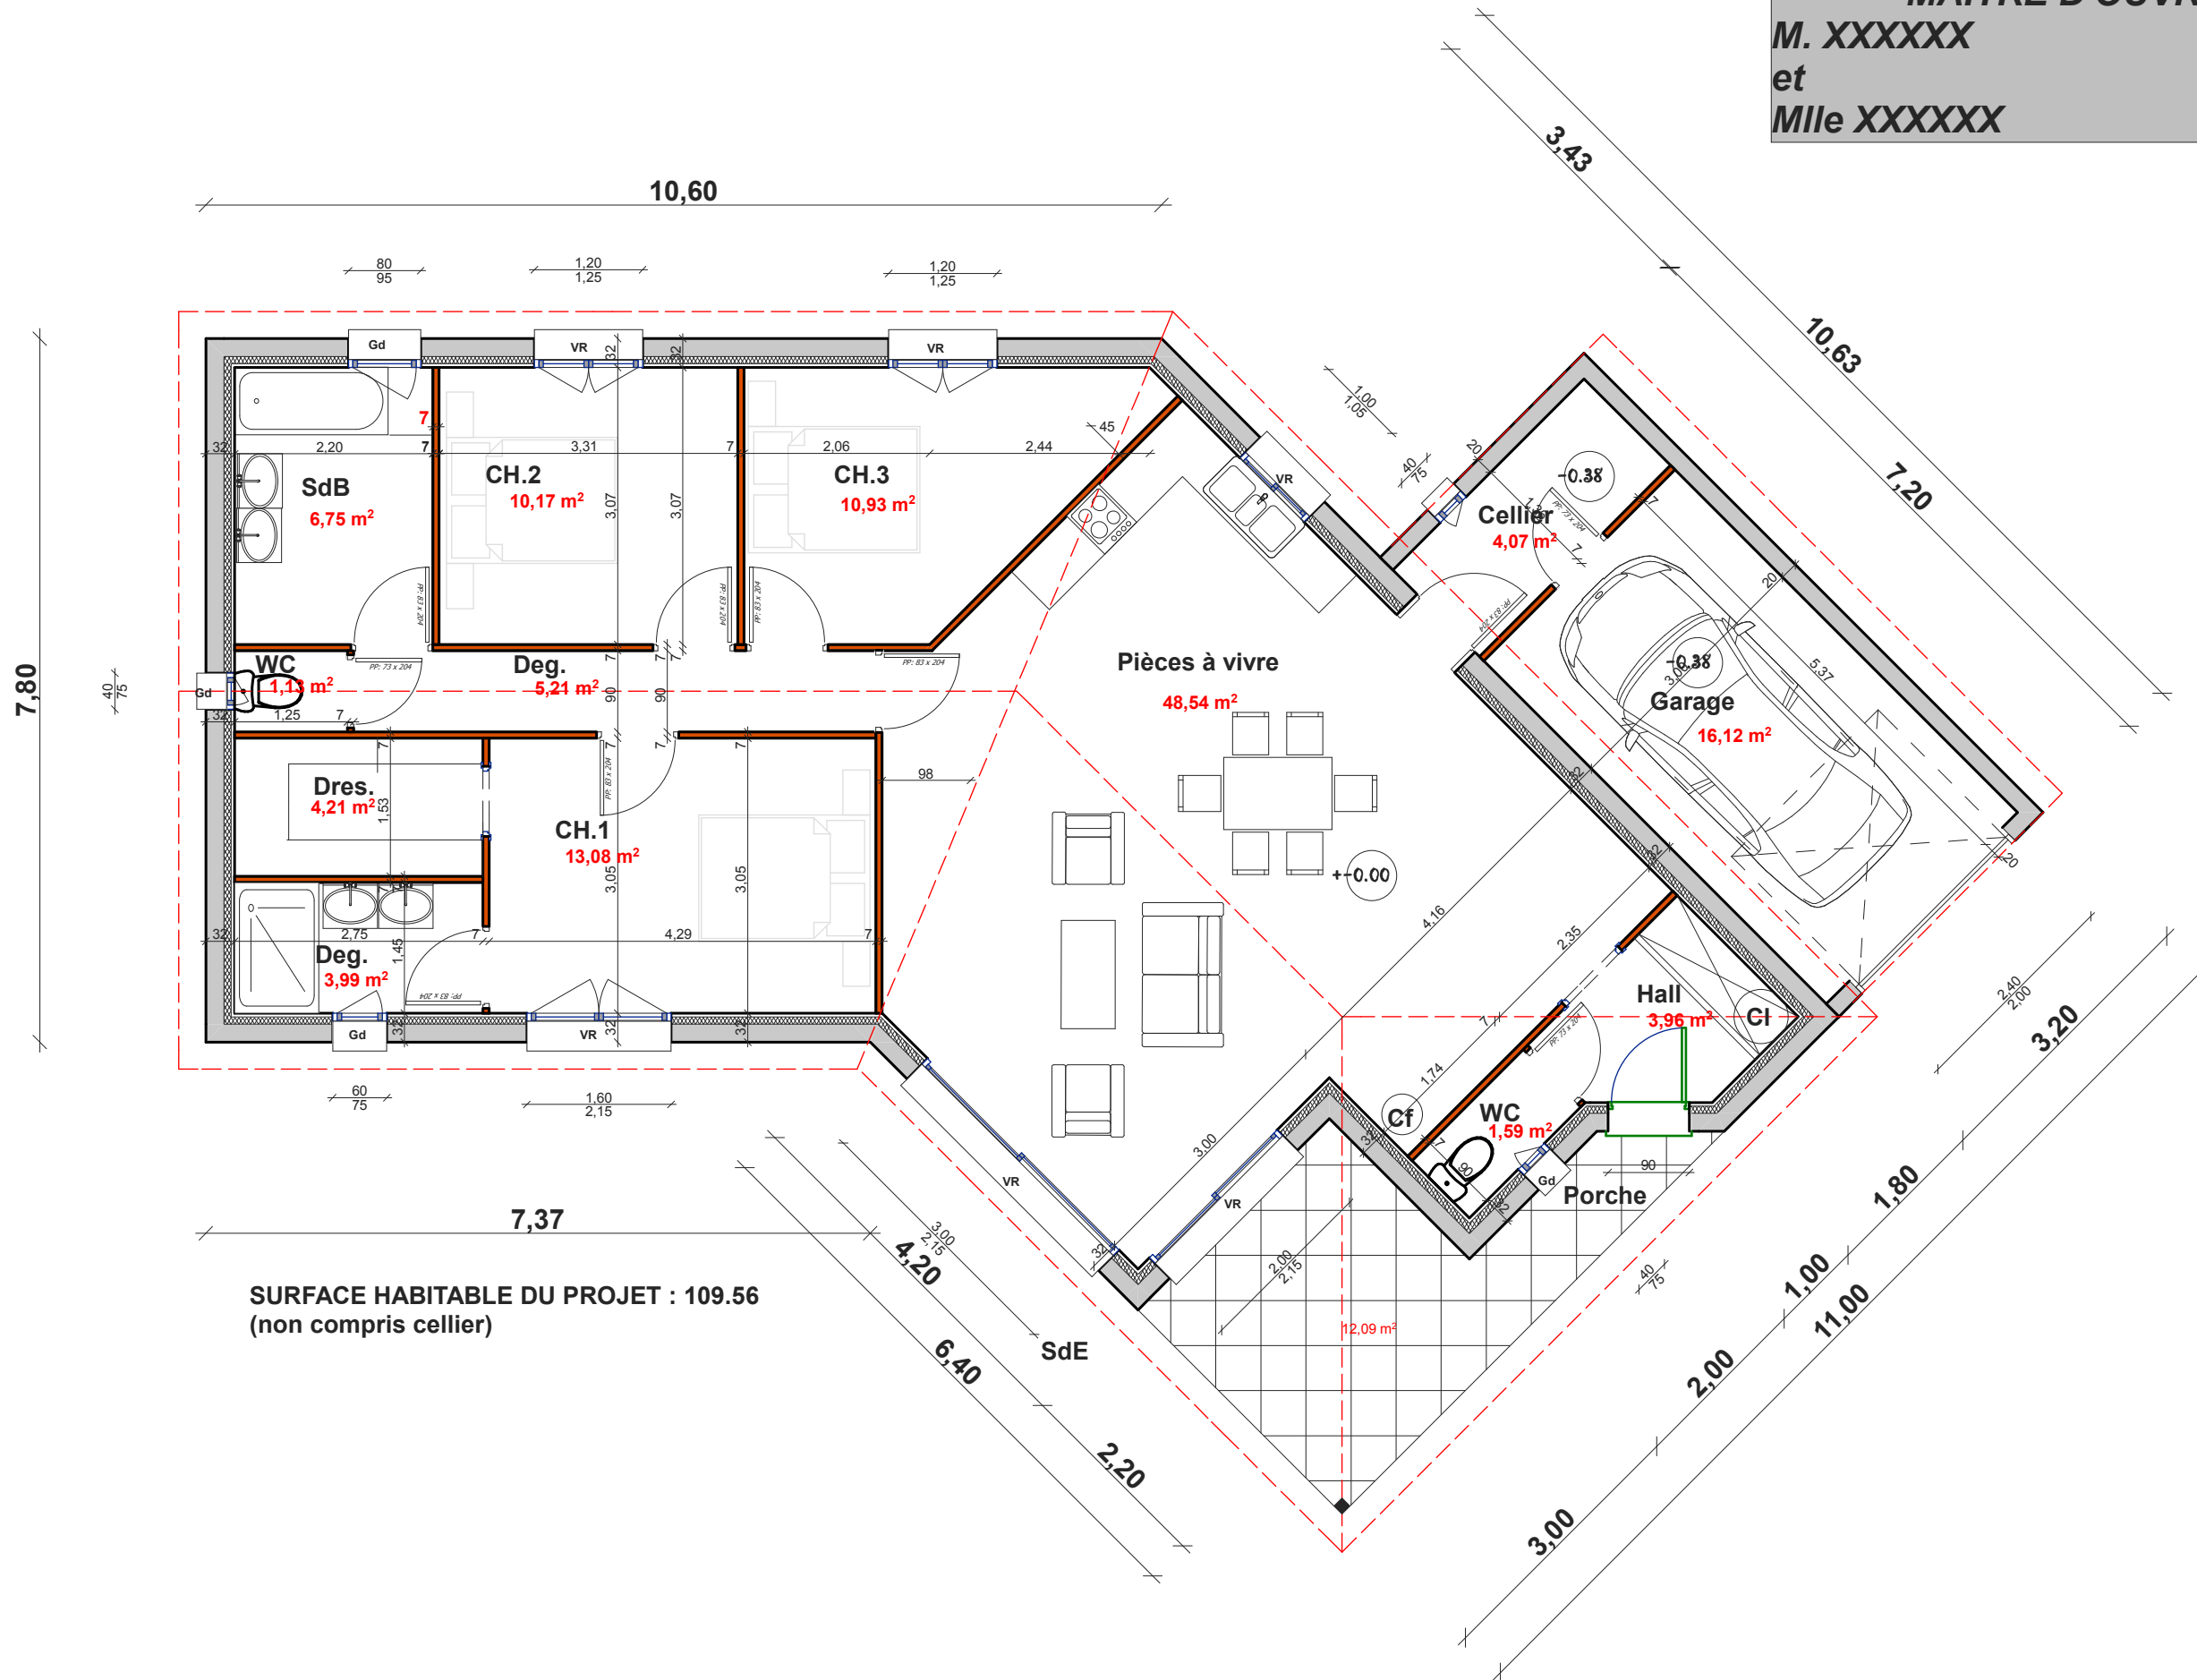

SURFACE HABITABLE DU PROJET : 109.56
 (non compris cellier)

APS	Maître d'ouvrage: M. XXXXX	date: le 26/07/2012
	VERSION 1	